


NIVEAU 0

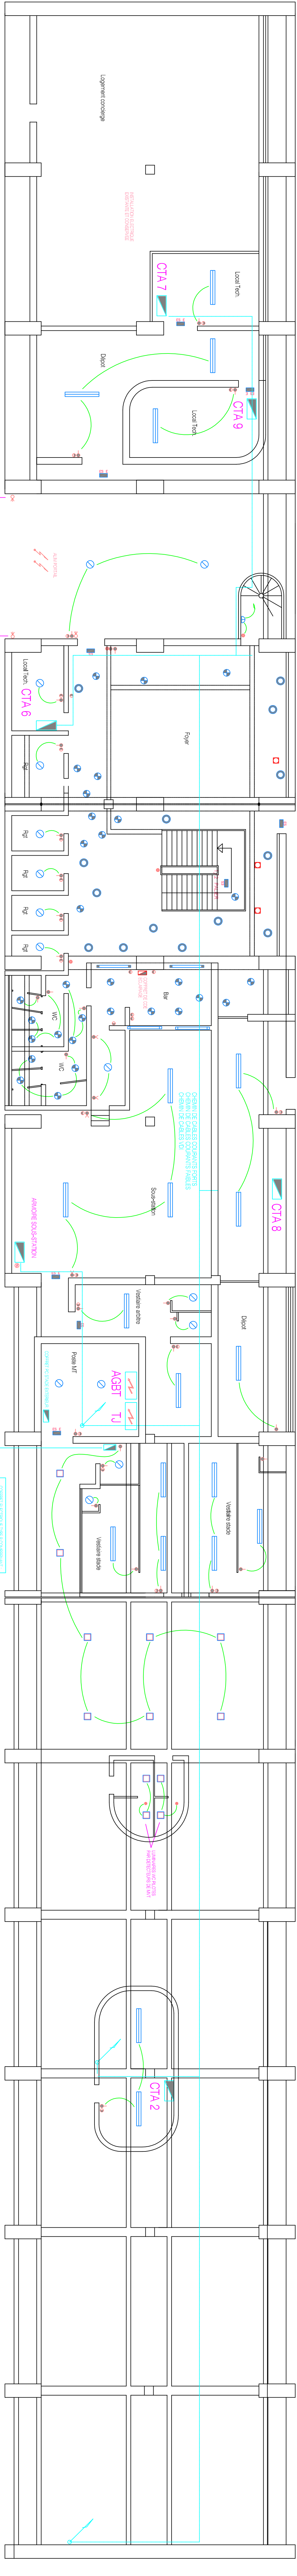

MAISON DE LA CULTURE DE FRIMINY
MISE EN CORRESPONDANCE DES INSTALLATIONS ELECTRIQUES

NIVEAU 0

ELECTRICITE COURANTS FORTS

Bureau d'etudes Maurice MAUSSET
4 rue du Moulin - 42000 SAINT-ETIENNE-CEDEX 1
Téléphone 04 77 25 70 00 - Télécopie 04 77 25 04 97
E-mail : sepi-mauser@wanadoo.fr



DOSSIER N° 291


DATE : JUILLET 2006

NIVEAU 0

EQUIPEMENTS ALIMENTES PAR LE LIAISON ASI

EQUIPEMENTS ALIMENTES PAR LE LIAISON ASI

NIVEAU 1

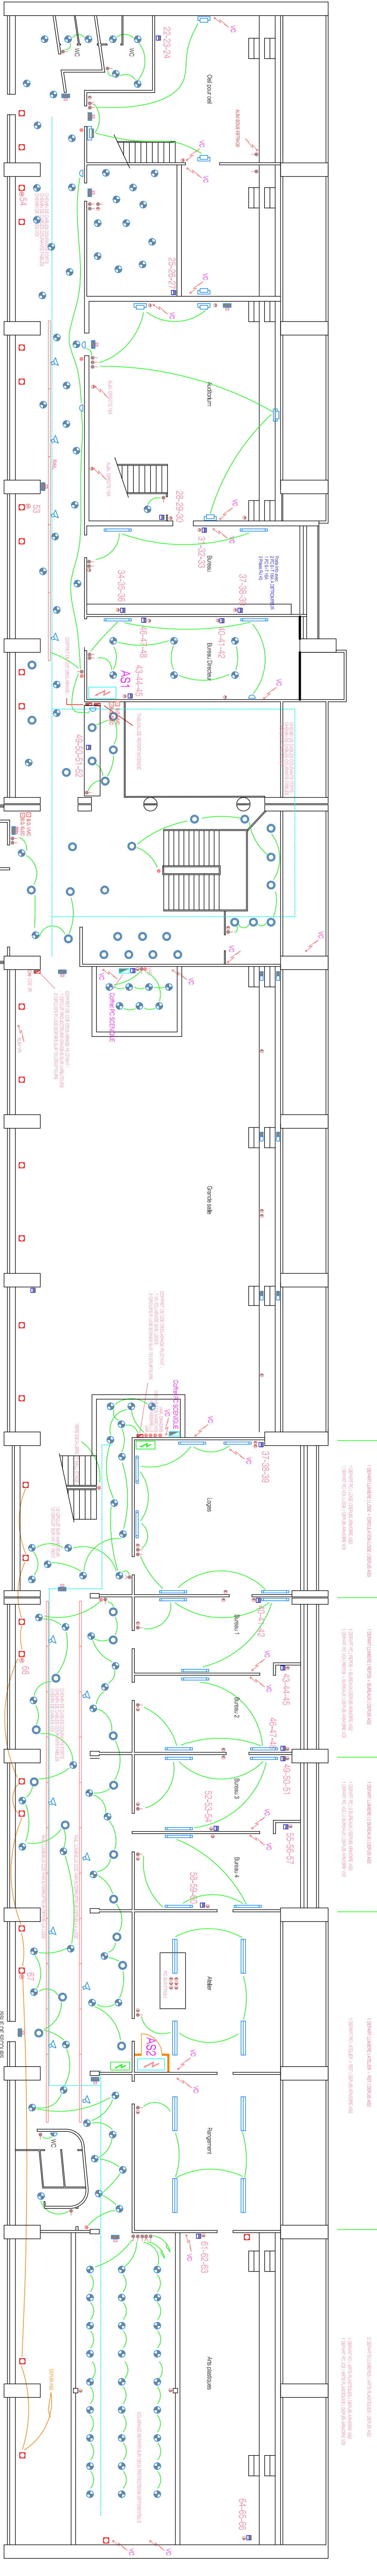

MAISON DE LA CULTURE DE FRIMINY
MISE EN CORRESPONDANCE DES INSTALLATIONS ELECTRIQUES

NIVEAU 1

ELECTRICITE COURANTS FORTS

Bureau d'etudes Maurice MAUSSET
4 rue du Moulin - 42000 SAINT-ETIENNE-CEDEX 1
Téléphone 04 77 25 70 00 - Télécopie 04 77 25 04 97
E-mail : sepi-mauser@wanadoo.fr



DOSSIER N° 291

DATE : JUILLET 2006


NIVEAU 1

EQUIPEMENTS ALIMENTES PAR LE LIAISON ASI

EQUIPEMENTS ALIMENTES PAR LE LIAISON ASI

EQUIPEMENTS ALIMENTES PAR LE LIAISON ASI

NIVEAU 2

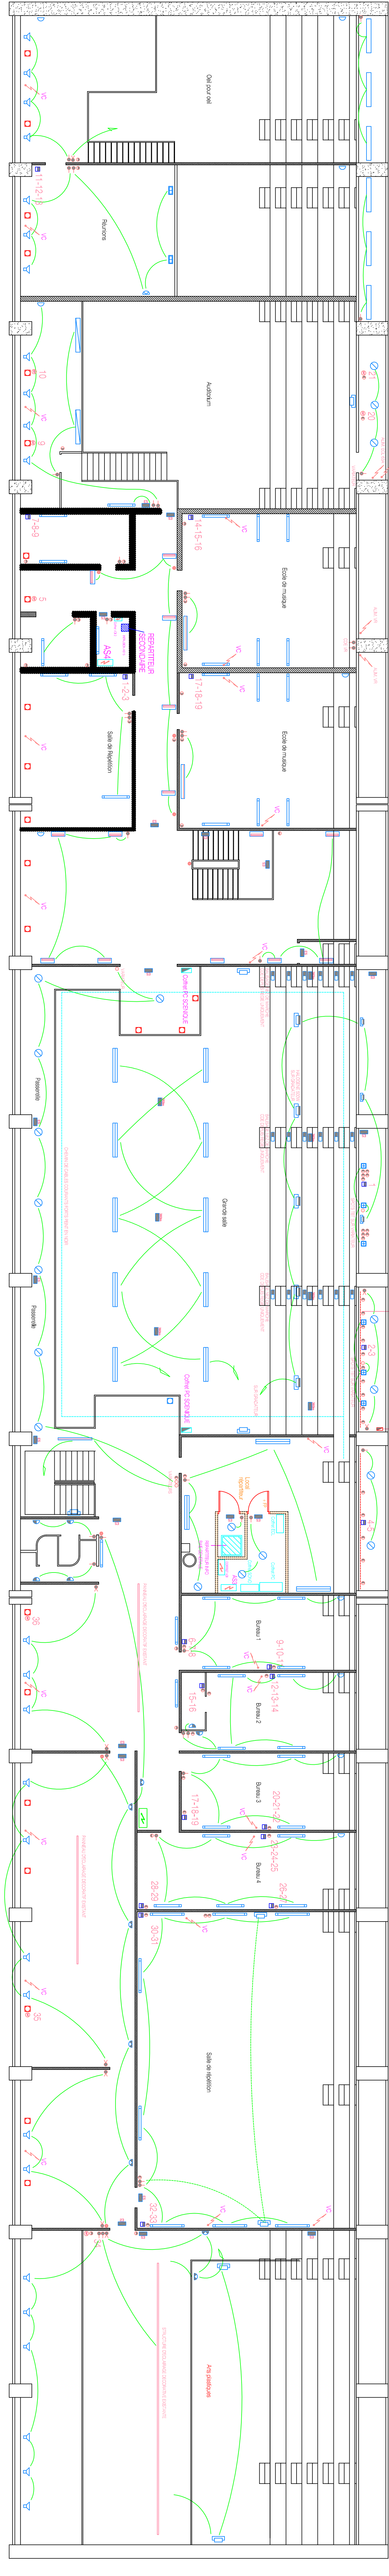

MAISON DE LA CULTURE DE FRIMINY
MISE EN CORRESPONDANCE DES INSTALLATIONS ELECTRIQUES

NIVEAU 2

ELECTRICITE COURANTS FORTS

Bureau d'etudes Maurice MAUSSET
4 rue du Moulin - 42000 SAINT-ETIENNE-CEDEX 1
Téléphone 04 77 25 70 00 - Télécopie 04 77 25 04 97
E-mail : sepi-mauser@wanadoo.fr



DOSSIER N° 291

DATE : JUILLET 2006

NIVEAU 2

EQUIPEMENTS ALIMENTES PAR LE LIAISON ASI

EQUIPEMENTS ALIMENTES PAR LE LIAISON ASI